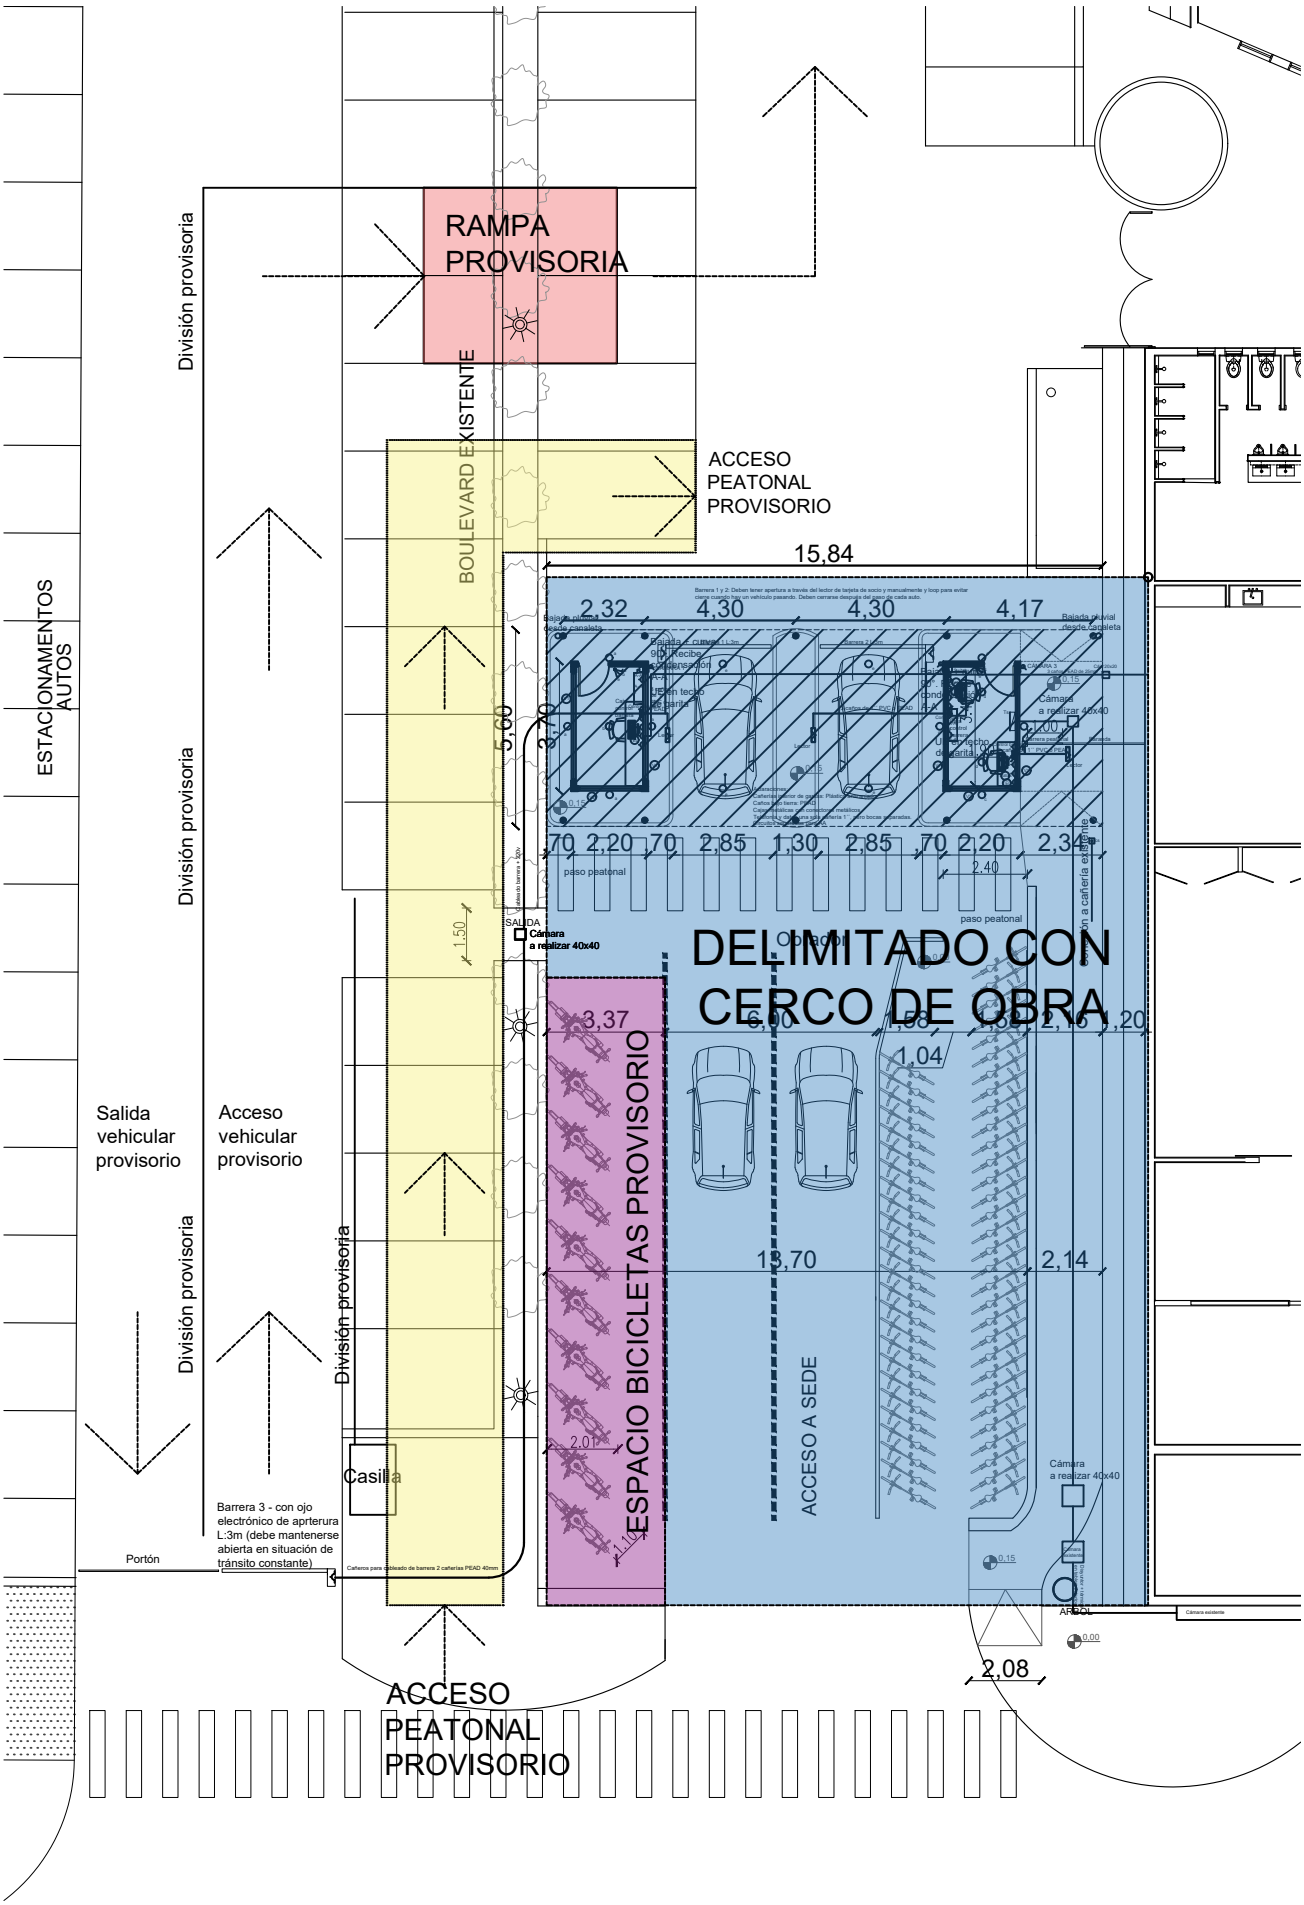
RAMPA PROVISORIA
División provisoria
BOULEVARD EXISTENTE
ACCESO PEATONAL PROVISORIO
15,84
2,32
4,30
4,30
4,17
5,60
3,70
2,20
2,85
1,30
2,85
2,20
2,34
2,40
paso peatonal
SALIDA
Cámara a realizar 40x40
1,50
DELIMITADO CON CERCO DE OBRA
3,37
6,00
1,04
ESPACIO BICICLETAS PROVISORIO
ACCESO A SEDE
13,70
2,14
2,01
1,10
Casilla
ESTACIONAMIENTOS AUTOS
Salida vehicular provisorio
Acceso vehicular provisorio
Barrera 3 - con ojo electrónico de aprterura L:3m (debe mantenerse abierta en situación de tránsito constante)
Portón
Cañeros para cableado de barrera 2 cañerías PEAD 40mm
Cámara a realizar 40x40
ÁRBOL
2,08
ACCESO PEATONAL PROVISORIO
CALLE UNIVERSIDAD DE BUENOS AIRES