


CALLE DARRAGUEIRA

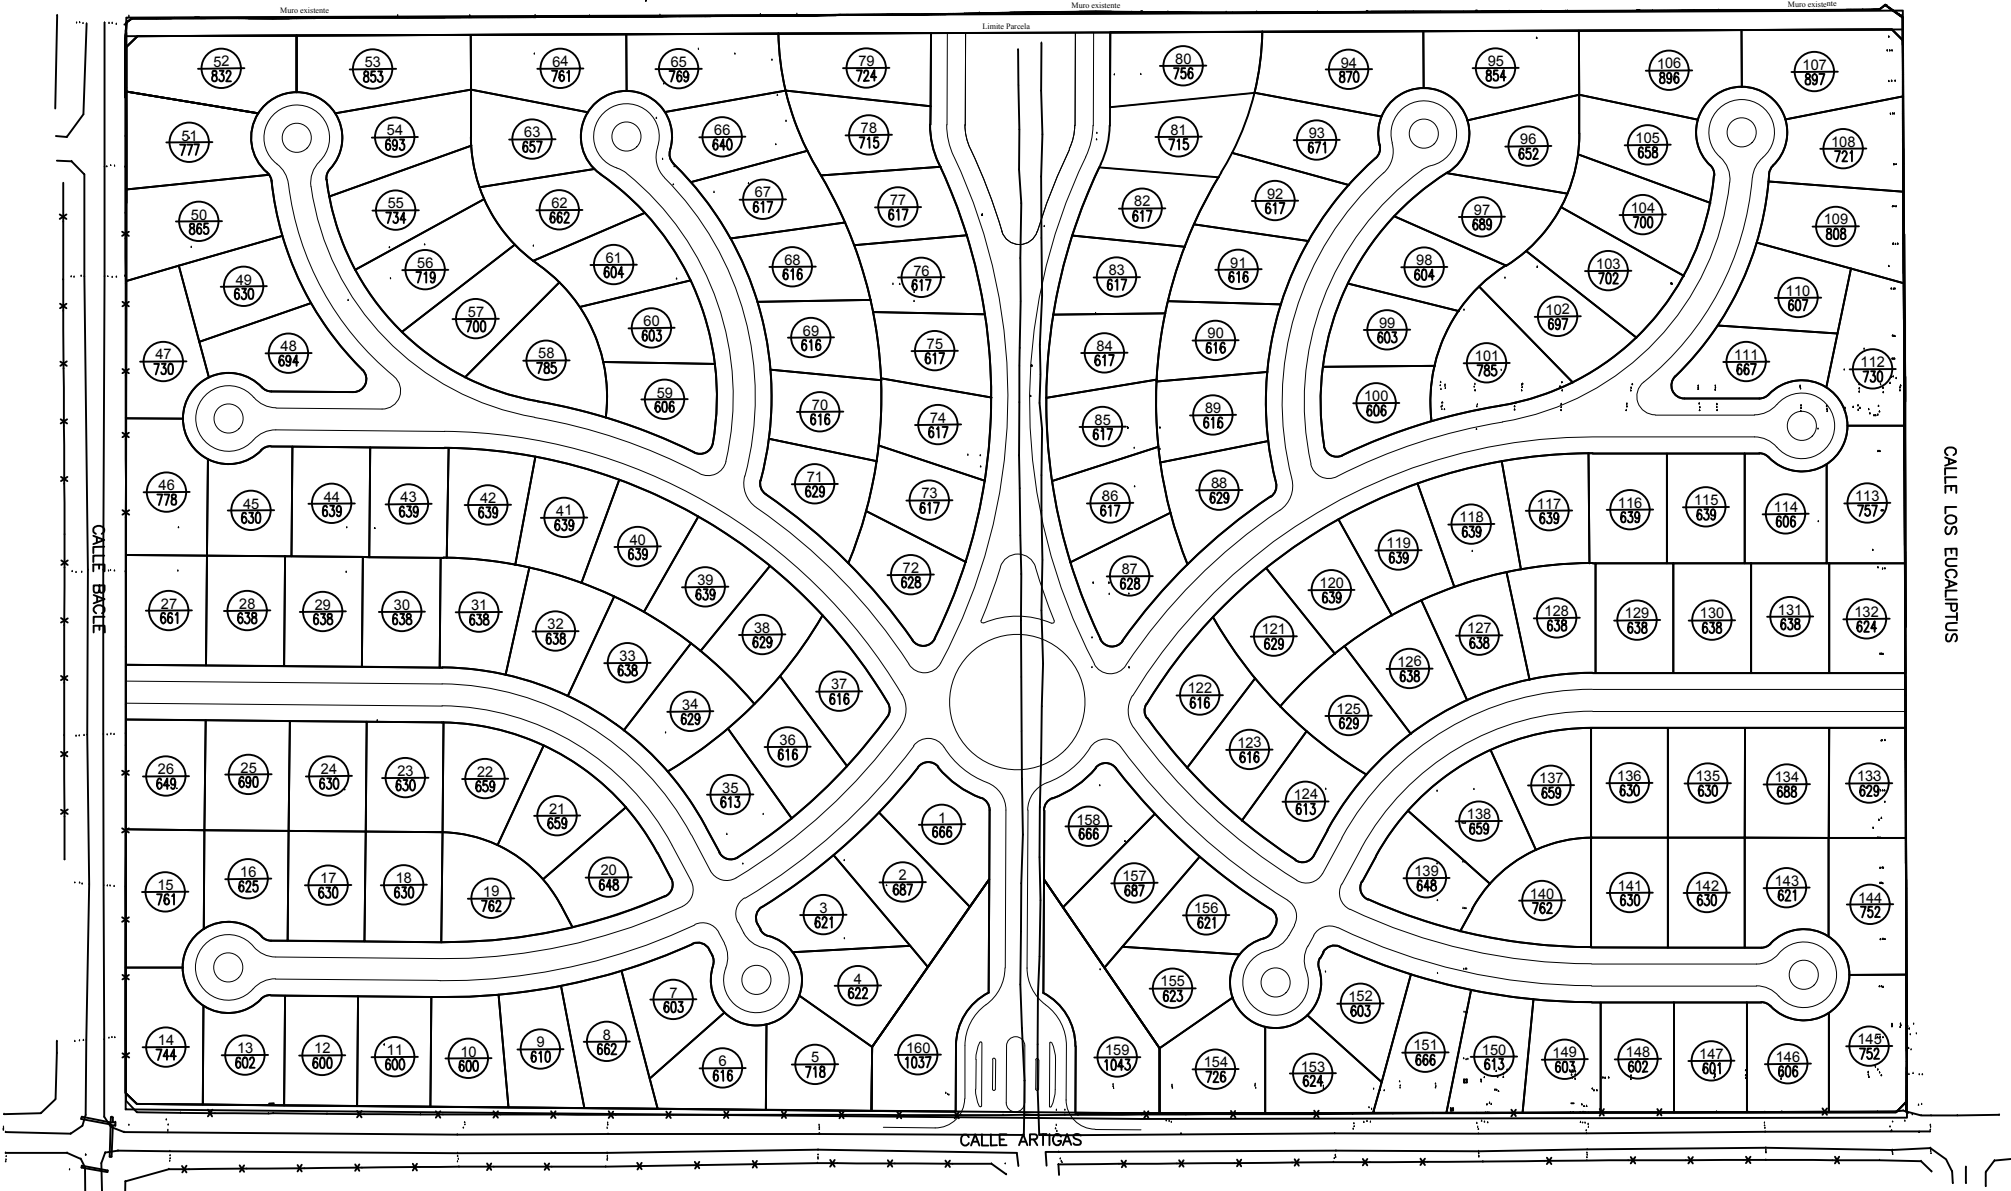

C.U.B.A

FECHA DE MENSURA: Agosto de 2019

AMOJONAMIENTO PREDIO VILLA DE MAYO

Tallarico-Mincone AGRIMENSORES

Av. Marquez 2302 - Jose Leon Suarez
Tel. (011) 4729-2442/8962 e-mail: mjtallarico@gmail.com

Sistema de coordenadas planas: Locales

ESCALA: 1:750